


璧山高新区拓展区南部片区G02-1/01地块控制性详细规划调整

修改后土地利用规划图

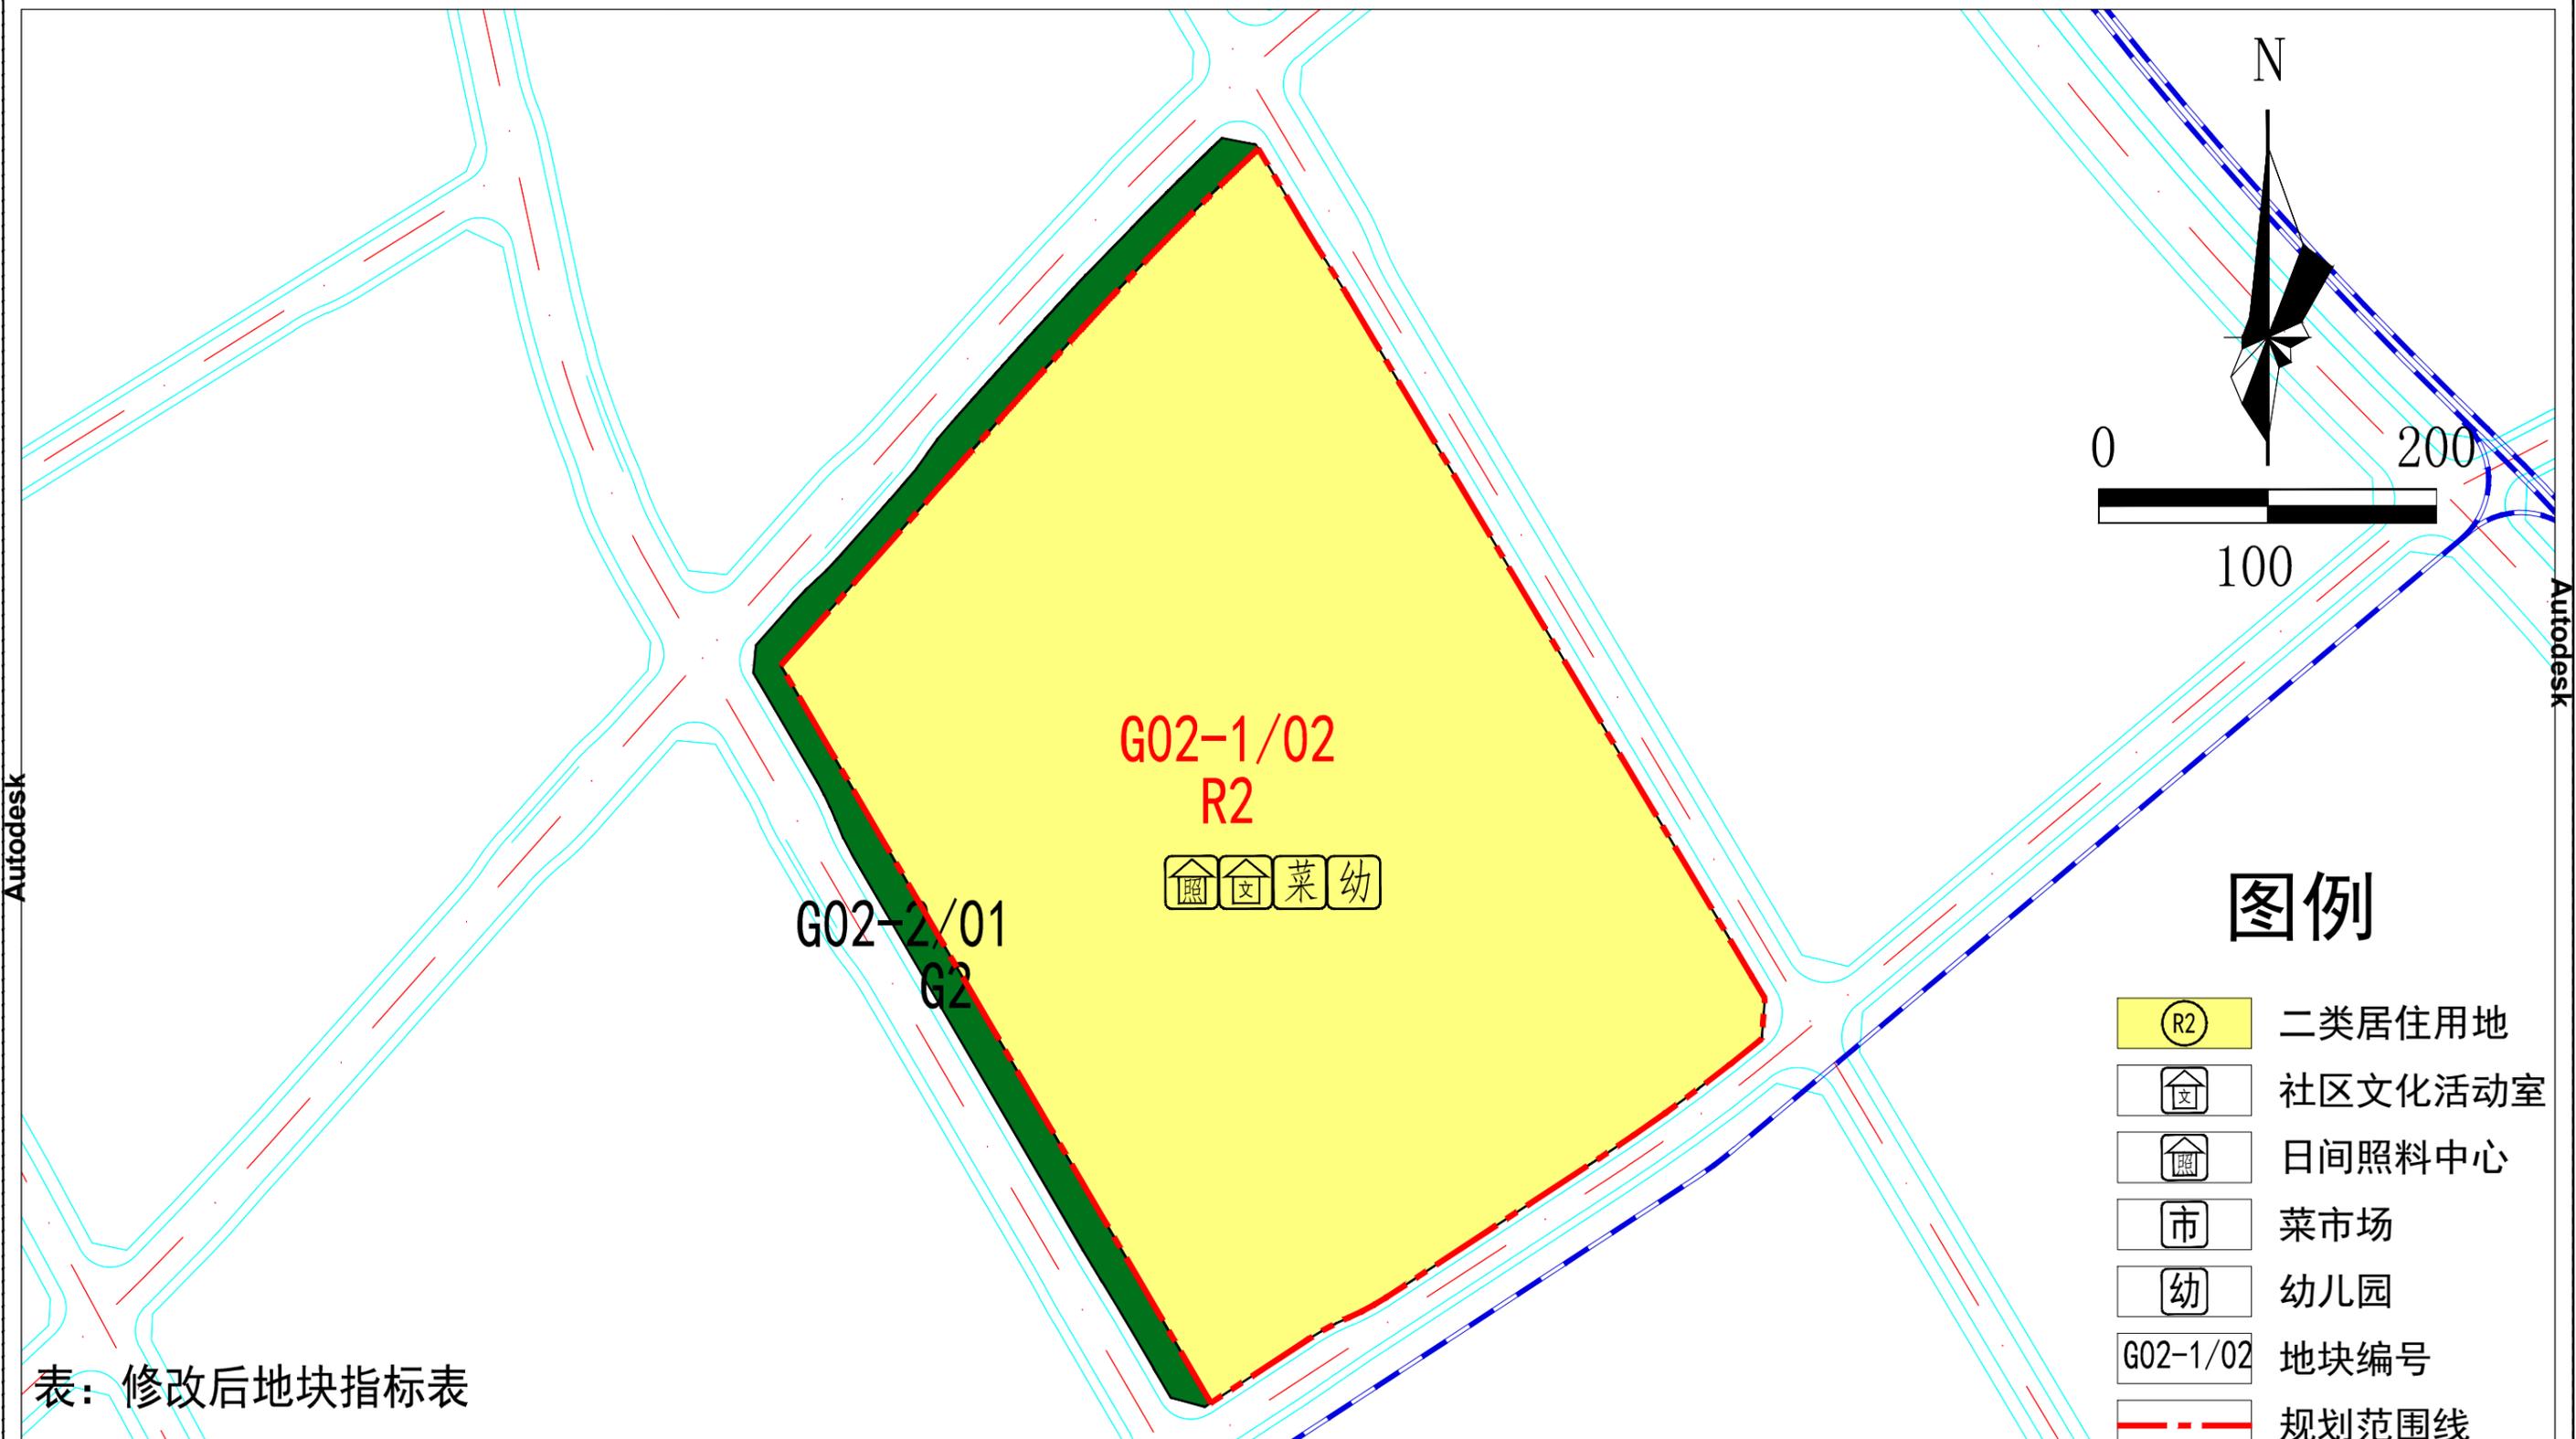

表：修改后地块指标表

地块编号	地块面积 (公顷)	用地性质	容积率	最大建筑 密度 (%)	最大建筑 限高(M)	最小绿地 率 (%)	配套设施
G02-1/02	22.59	R2	3	35	—	30	日间照料中心、社区文化活 动室、生鲜超市菜店、幼儿园

- ### 图例
- R2 二类居住用地
 - 文 社区文化活动室
 - 照 日间照料中心
 - 市 菜市场
 - 幼 幼儿园
 - G02-1/02 地块编号
 - 规划范围线

Autodesk

Autodesk