



《璧山区产教融合生态示范区（一期）控制性详细规划》中部主干路及滨河西路等地块控规修改 修改前用地布局规划图

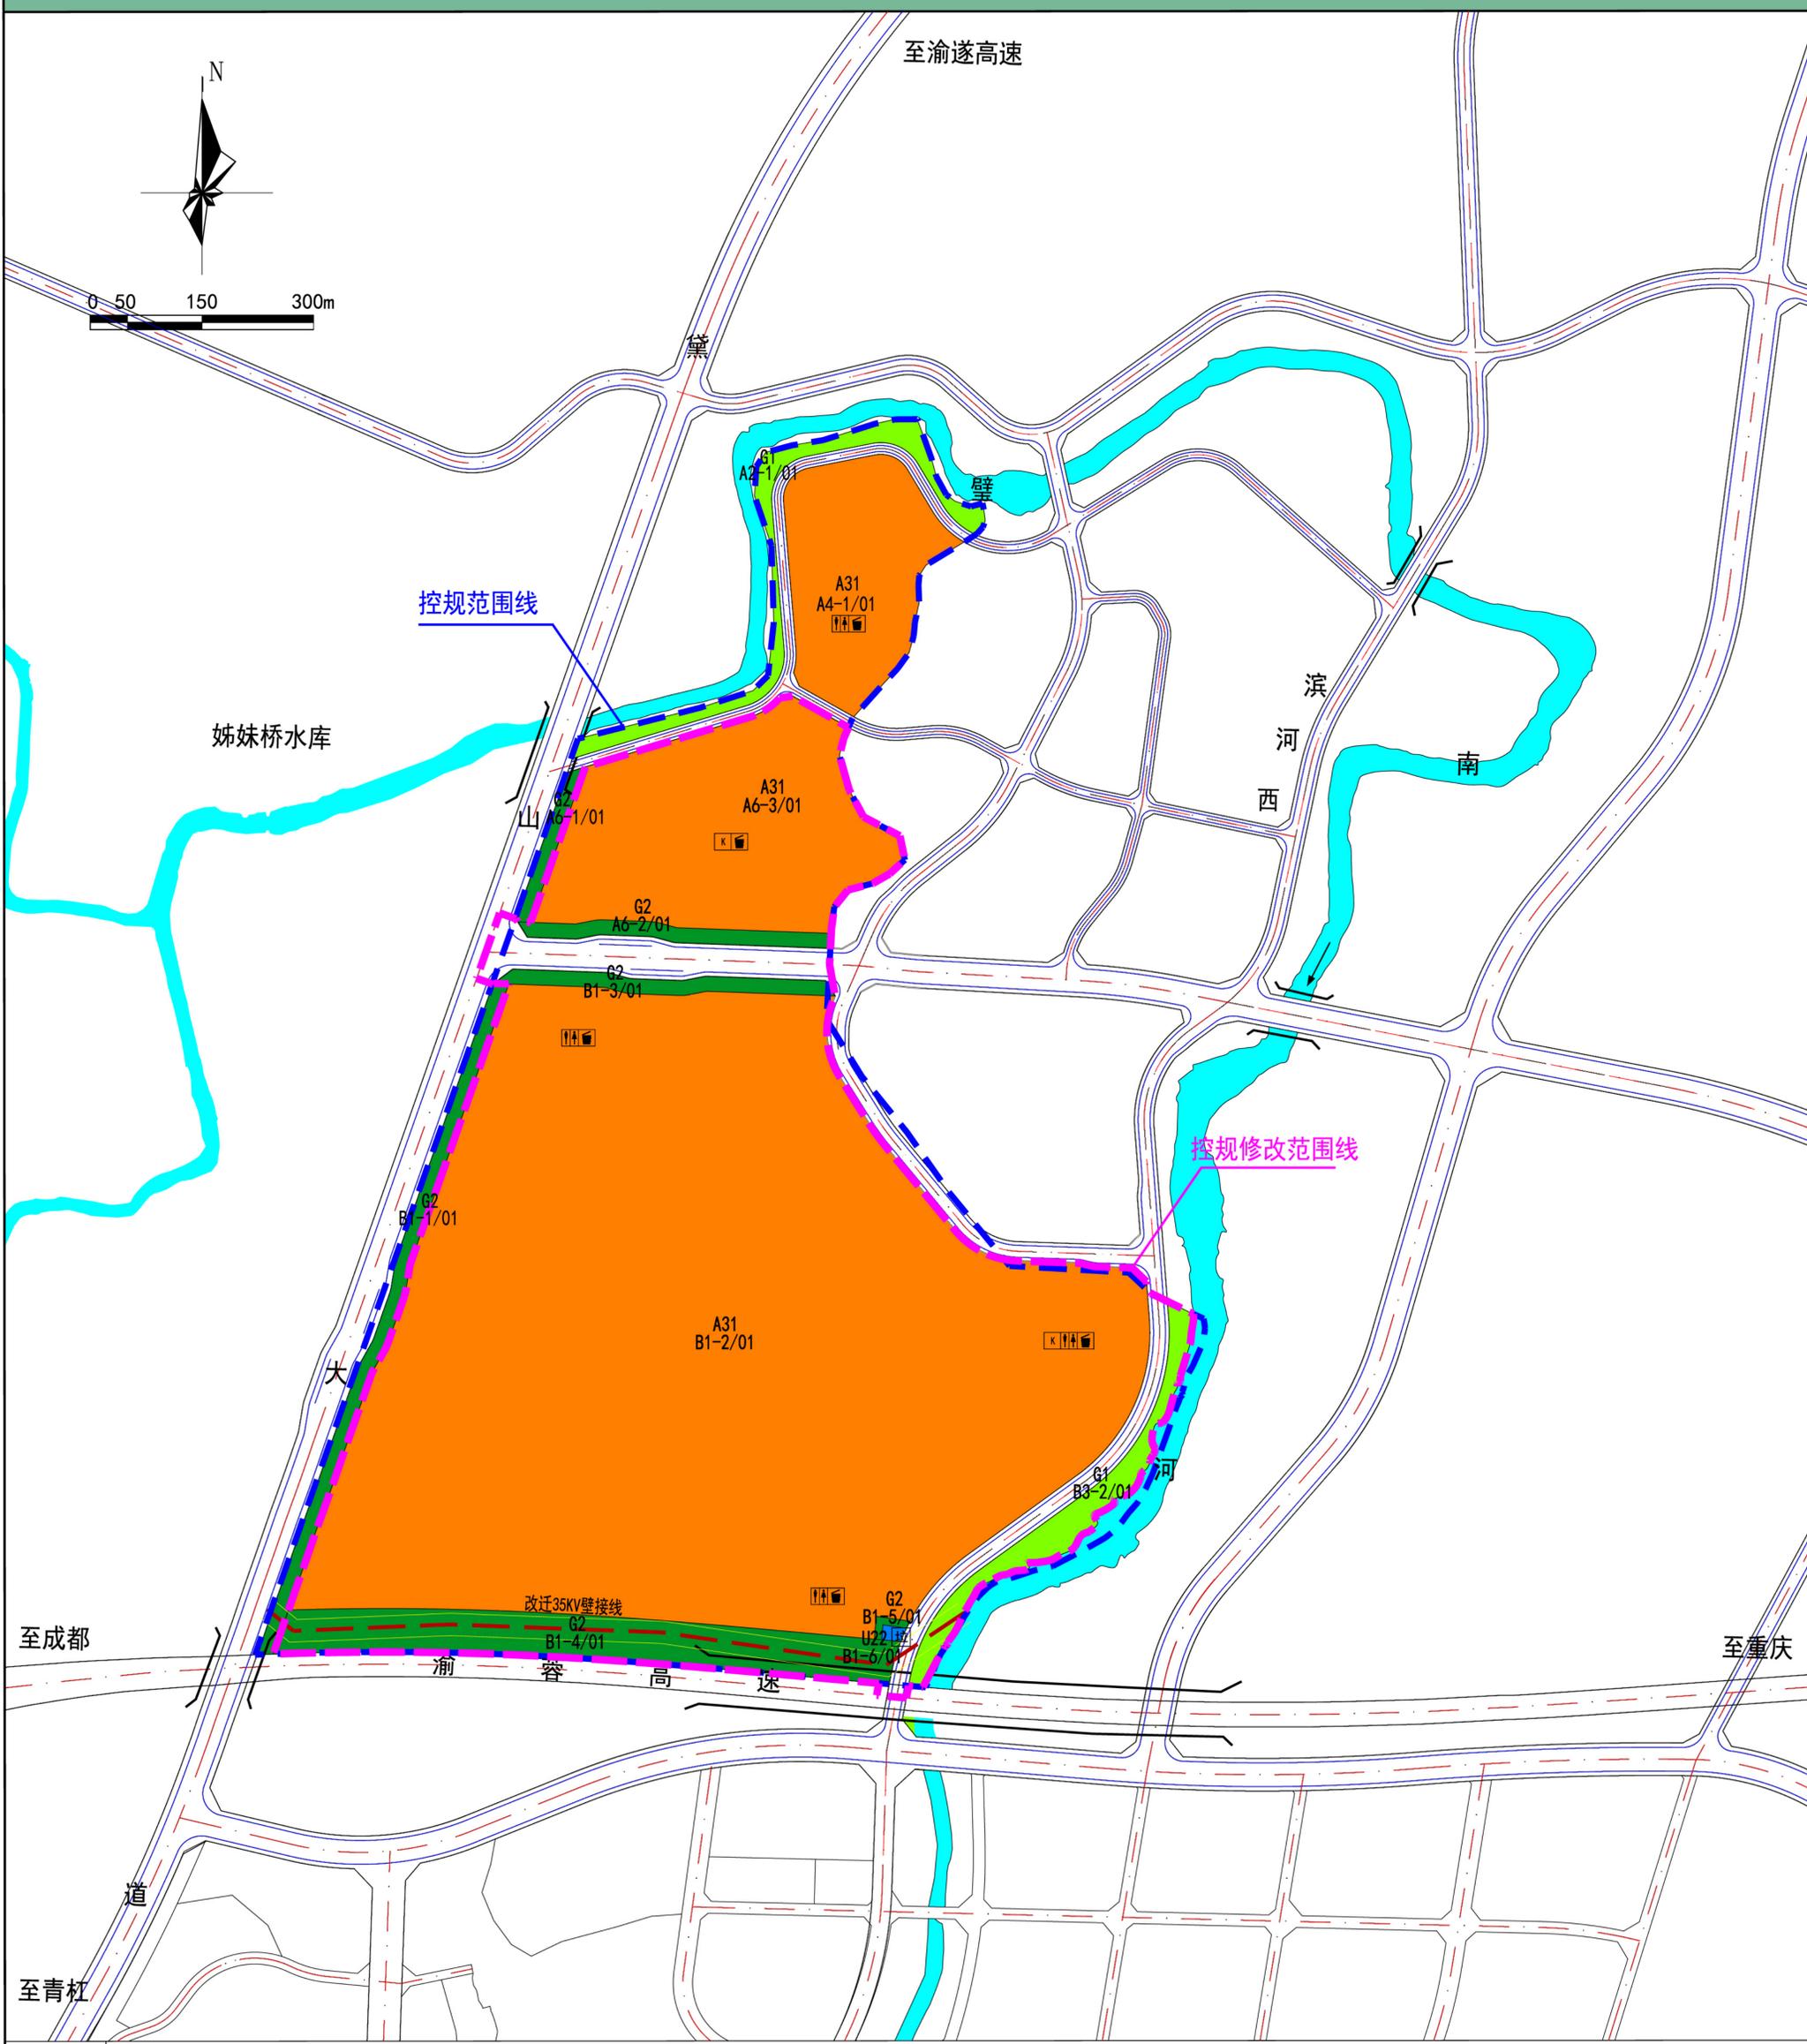

图例

R2	二类居住用地	S42	社会停车场用地	(P)	社会停车场
A31	高等院校用地	U22	环卫用地	(垃)	垃圾收集站
B1	商业设施用地	G1	公园绿地	— — —	规划35kV高压线及高压廊道保护线
B41	加油加气站用地	G2	防护绿地	— — —	控规修改范围线
B9	其他服务设施用地	G3	广场用地	— — —	控规范围线
S41	公共交通场站用地	水域			

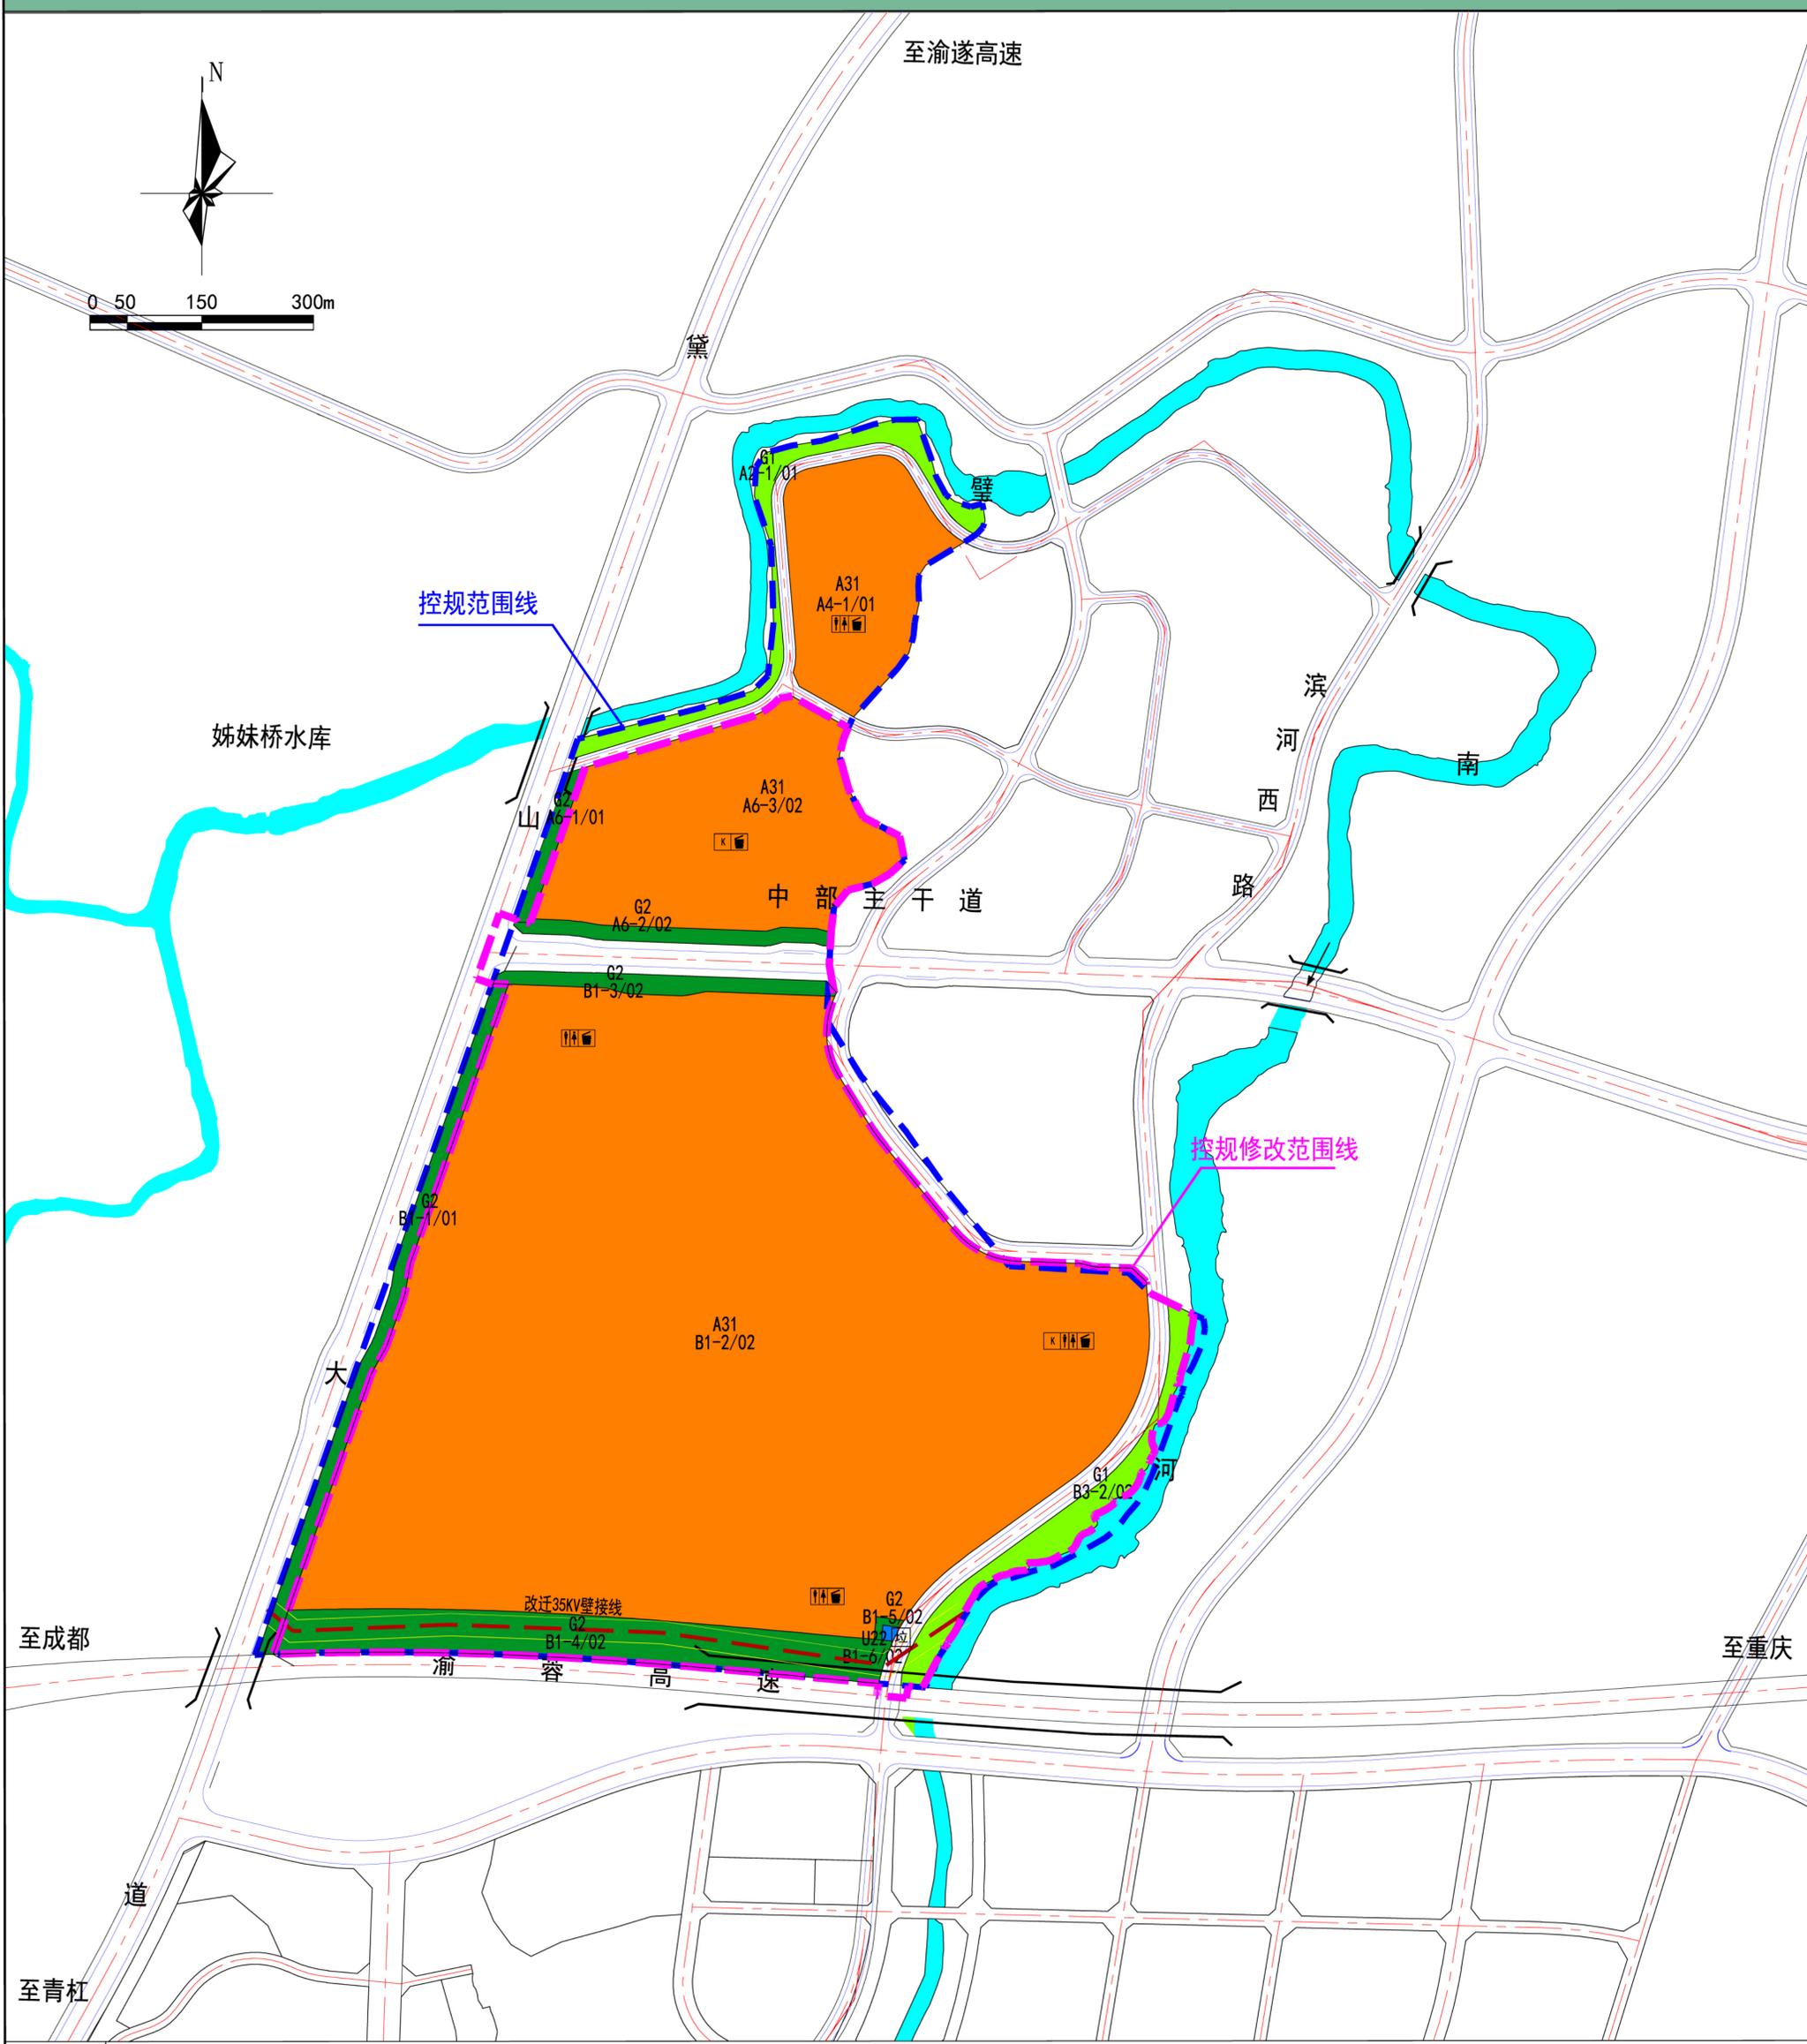

图例

R2	二类居住用地	S42	社会停车场用地	(P)	社会停车场
A31	高等院校用地	U22	环卫用地	(短)	垃圾收集站
B1	商业设施用地	G1	公园绿地	— — —	规划35kV高压线及高压廊道保护线
B41	加油加气站用地	G2	防护绿地	— — — —	控规修改范围线
B9	其他服务设施用地	G3	广场用地	— — — — —	控规范围线
S41	公共交通场站用地	水域			