



本次临时用地总面积：2.3815公顷（折合35.7225亩）


正线范围

地块01
施工便道
用地面积：0.0829公顷（折合1.2435亩）
西彭镇李家河村五组

图例

	临时用地范围线		西彭镇李家河村五组	土地权属单位
	正线用地范围		地块01	地块编号
	权属界线		J1	界址点

成渝铁路重庆站至江津站段改造工程（九龙坡段）临时用地（八期）红线图							
成图单位	重庆金地勘测规划设计有限公司	制图	黄青青	检查	刘清源	审定	殷建良
坐标系统	重庆独立坐标系	高程系统	1985国家高程基准，等高距0.5米	比例尺	1:500	日期	2023年8月

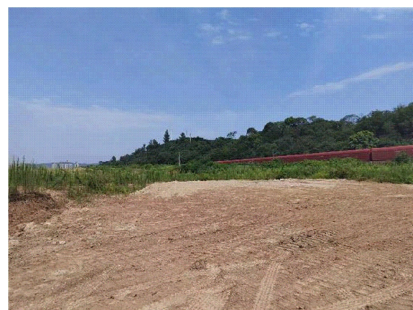

地块03
表土剥离堆放场
用地面积: 0.0047公顷 (折合0.0705亩)
西彭镇泥壁村十组

地块02
表土剥离堆放场
用地面积: 0.1711公顷 (折合2.5665亩)
西彭镇泥壁村十组

本次临时用地总面积: 2.3815公顷 (折合35.7225亩)

正线范围

图例

- | | | | | |
|--|---------|--|-----------|--------|
| | 临时用地范围线 | | 西彭镇李家河村五组 | 土地权属单位 |
| | 正线用地范围 | | 地块01 | 地块编号 |
| | 权属界线 | | J1 | 界址点 |

成渝铁路重庆站至江津站段改造工程(九龙坡段)临时用地(八期)红线图										
成图单位	重庆金地勘测规划设计有限公司				制图	黄青青	检查	刘清源	审定	殷建良
坐标系统	重庆独立坐标系	高程系统	1985国家高程基准, 等高距0.5米		比例尺	1:500	日期	2023年8月		



地块08
表土剥离堆放场
用地面积: 0.1677公顷 (折合2.5155亩)
渝府地[2014]1725号

地块05
运输便道
用地面积: 0.2286公顷 (折合3.4290亩)
渝府地[2014]1725号

正线范围

地块07
材料堆场
用地面积: 0.0490公顷 (折合0.7350亩)
渝府地[2014]1725号

地块06
钢筋加工厂
用地面积: 0.5697公顷 (折合8.5455亩)
渝府地[2014]1725号

本次临时用地总面积: 2.3815公顷 (折合35.7225亩)



地块04
材料堆场
用地面积: 0.5715公顷 (折合8.5725亩)
渝府地[2014]1725号

图例

- | | | | |
|--|---------|--|--------|
| | 临时用地范围线 | | 土地权属单位 |
| | 正线用地范围 | | 地块编号 |
| | 权属界线 | | 界址点 |

成渝铁路重庆站至江津站段改造工程(九龙坡段)临时用地(八期)红线图

成图单位	重庆金地勘测规划设计有限公司	制图	黄青青	检查	刘清源	审定	殷建良
坐标系统	重庆独立坐标系、	高程系统	1985国家高程基准, 等高距0.5米、	比例尺	1:500	日期	2023年8月

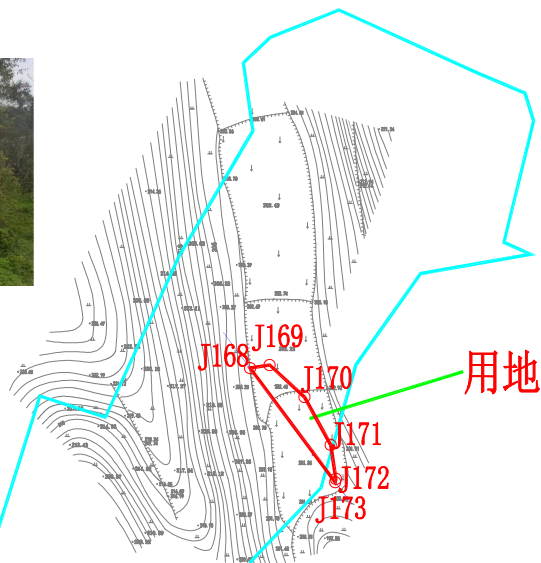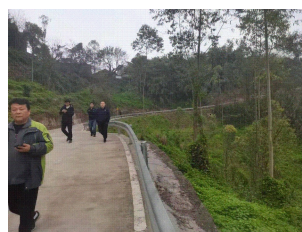
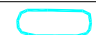



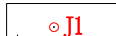


地块09
材料堆场
用地面积: 0.0185公顷 (折合0.2775亩)
铜罐驿镇大碑村十组

正线范围

本次临时用地总面积: 2.3815公顷 (折合35.7225亩)

图例

-  临时用地范围线
-  正线用地范围
-  权属界线
-  土地权属单位
-  地块编号
-  界址点

成渝铁路重庆站至江津站段改造工程(九龙坡段)临时用地(八期)红线图

成图单位	重庆金地勘测规划设计有限公司	制图	黄青青	检查	刘清源	审定	殷建良
坐标系统	重庆独立坐标系	高程系统	1985国家高程基准, 等高距0.5米	比例尺	1:500	日期	2023年8月




图例

- 临时用地范围线
- 正线用地范围
- 权属界线
- 西彭镇李家河村五组 土地权属单位
- 地块01 地块编号
- J1 界址点

本次临时用地总面积：2.3815公顷（折合35.7225亩）

正线范围

地块10
表土剥离堆放场
用地面积：0.2478公顷（折合3.7170亩）
铜罐驿镇大碑村十组

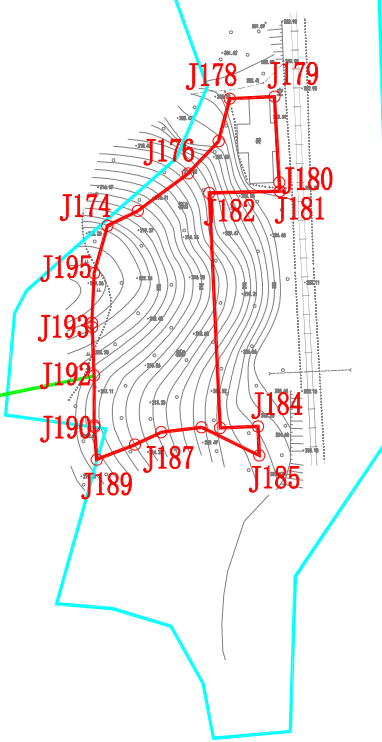


成渝铁路重庆站至江津站段改造工程(九龙坡段)临时用地(八期)红线图

成图单位	重庆金地勘测规划设计有限公司			制图	黄青青	检查	刘清源	审定	殷建良
坐标系统	重庆独立坐标系	高程系统	1985国家高程基准,等高距0.5米	比例尺	1:500	日期	2023年8月		



本次临时用地总面积：2.3815公顷（折合35.7225亩）

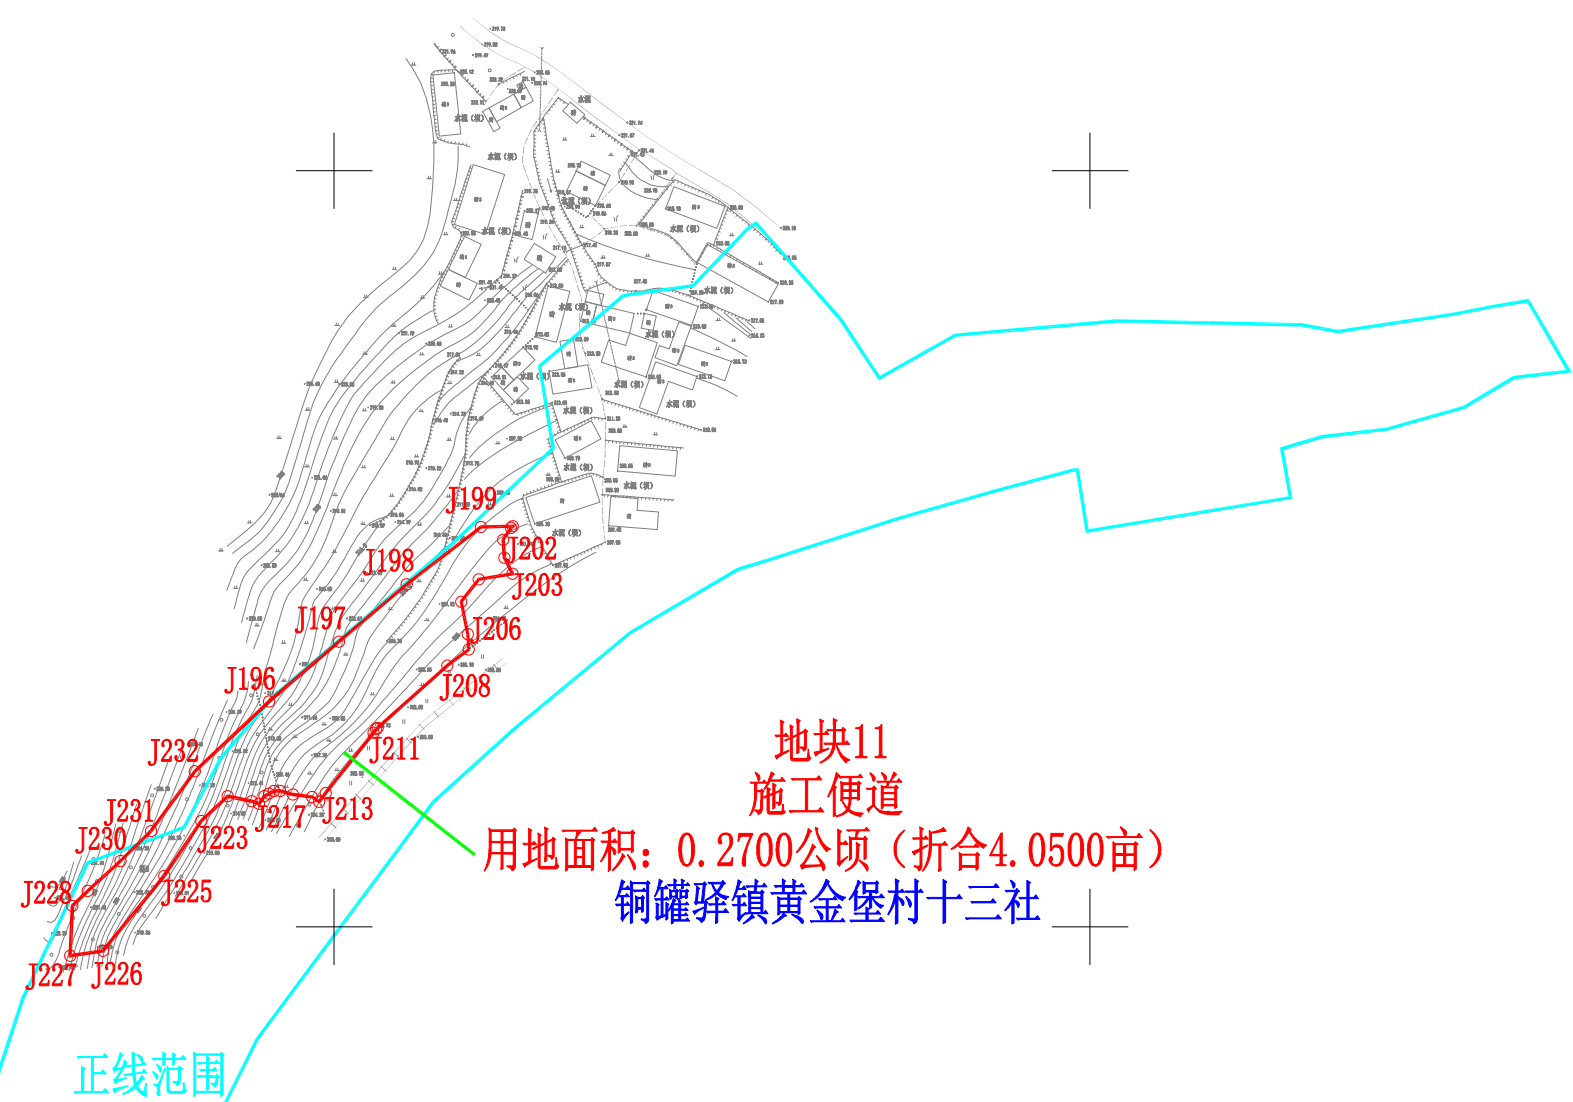

地块11
施工便道
用地面积：0.2700公顷（折合4.0500亩）
铜罐驿镇黄金堡村十三社

正线范围

图例

	临时用地范围线		土地权属单位
	正线用地范围		地块编号
	权属界线		界址点

成渝铁路重庆站至江津站段改造工程（九龙坡段）临时用地（八期）红线图									
成图单位	重庆金地勘测规划设计有限公司			制图	黄青青	检查	刘清源	审定	殷建良
坐标系统	重庆独立坐标系	高程系统	1985国家高程基准，等高距0.5米	比例尺	1:500	日期	2023年8月		

X45.00

X45.0

X44.80

X44.8

X44.60

X44.6

16.40

16.80

16.80

16.40

16.80

16.80