


白市驿隧道项目九龙坡段(三期)临时用地勘测定界图

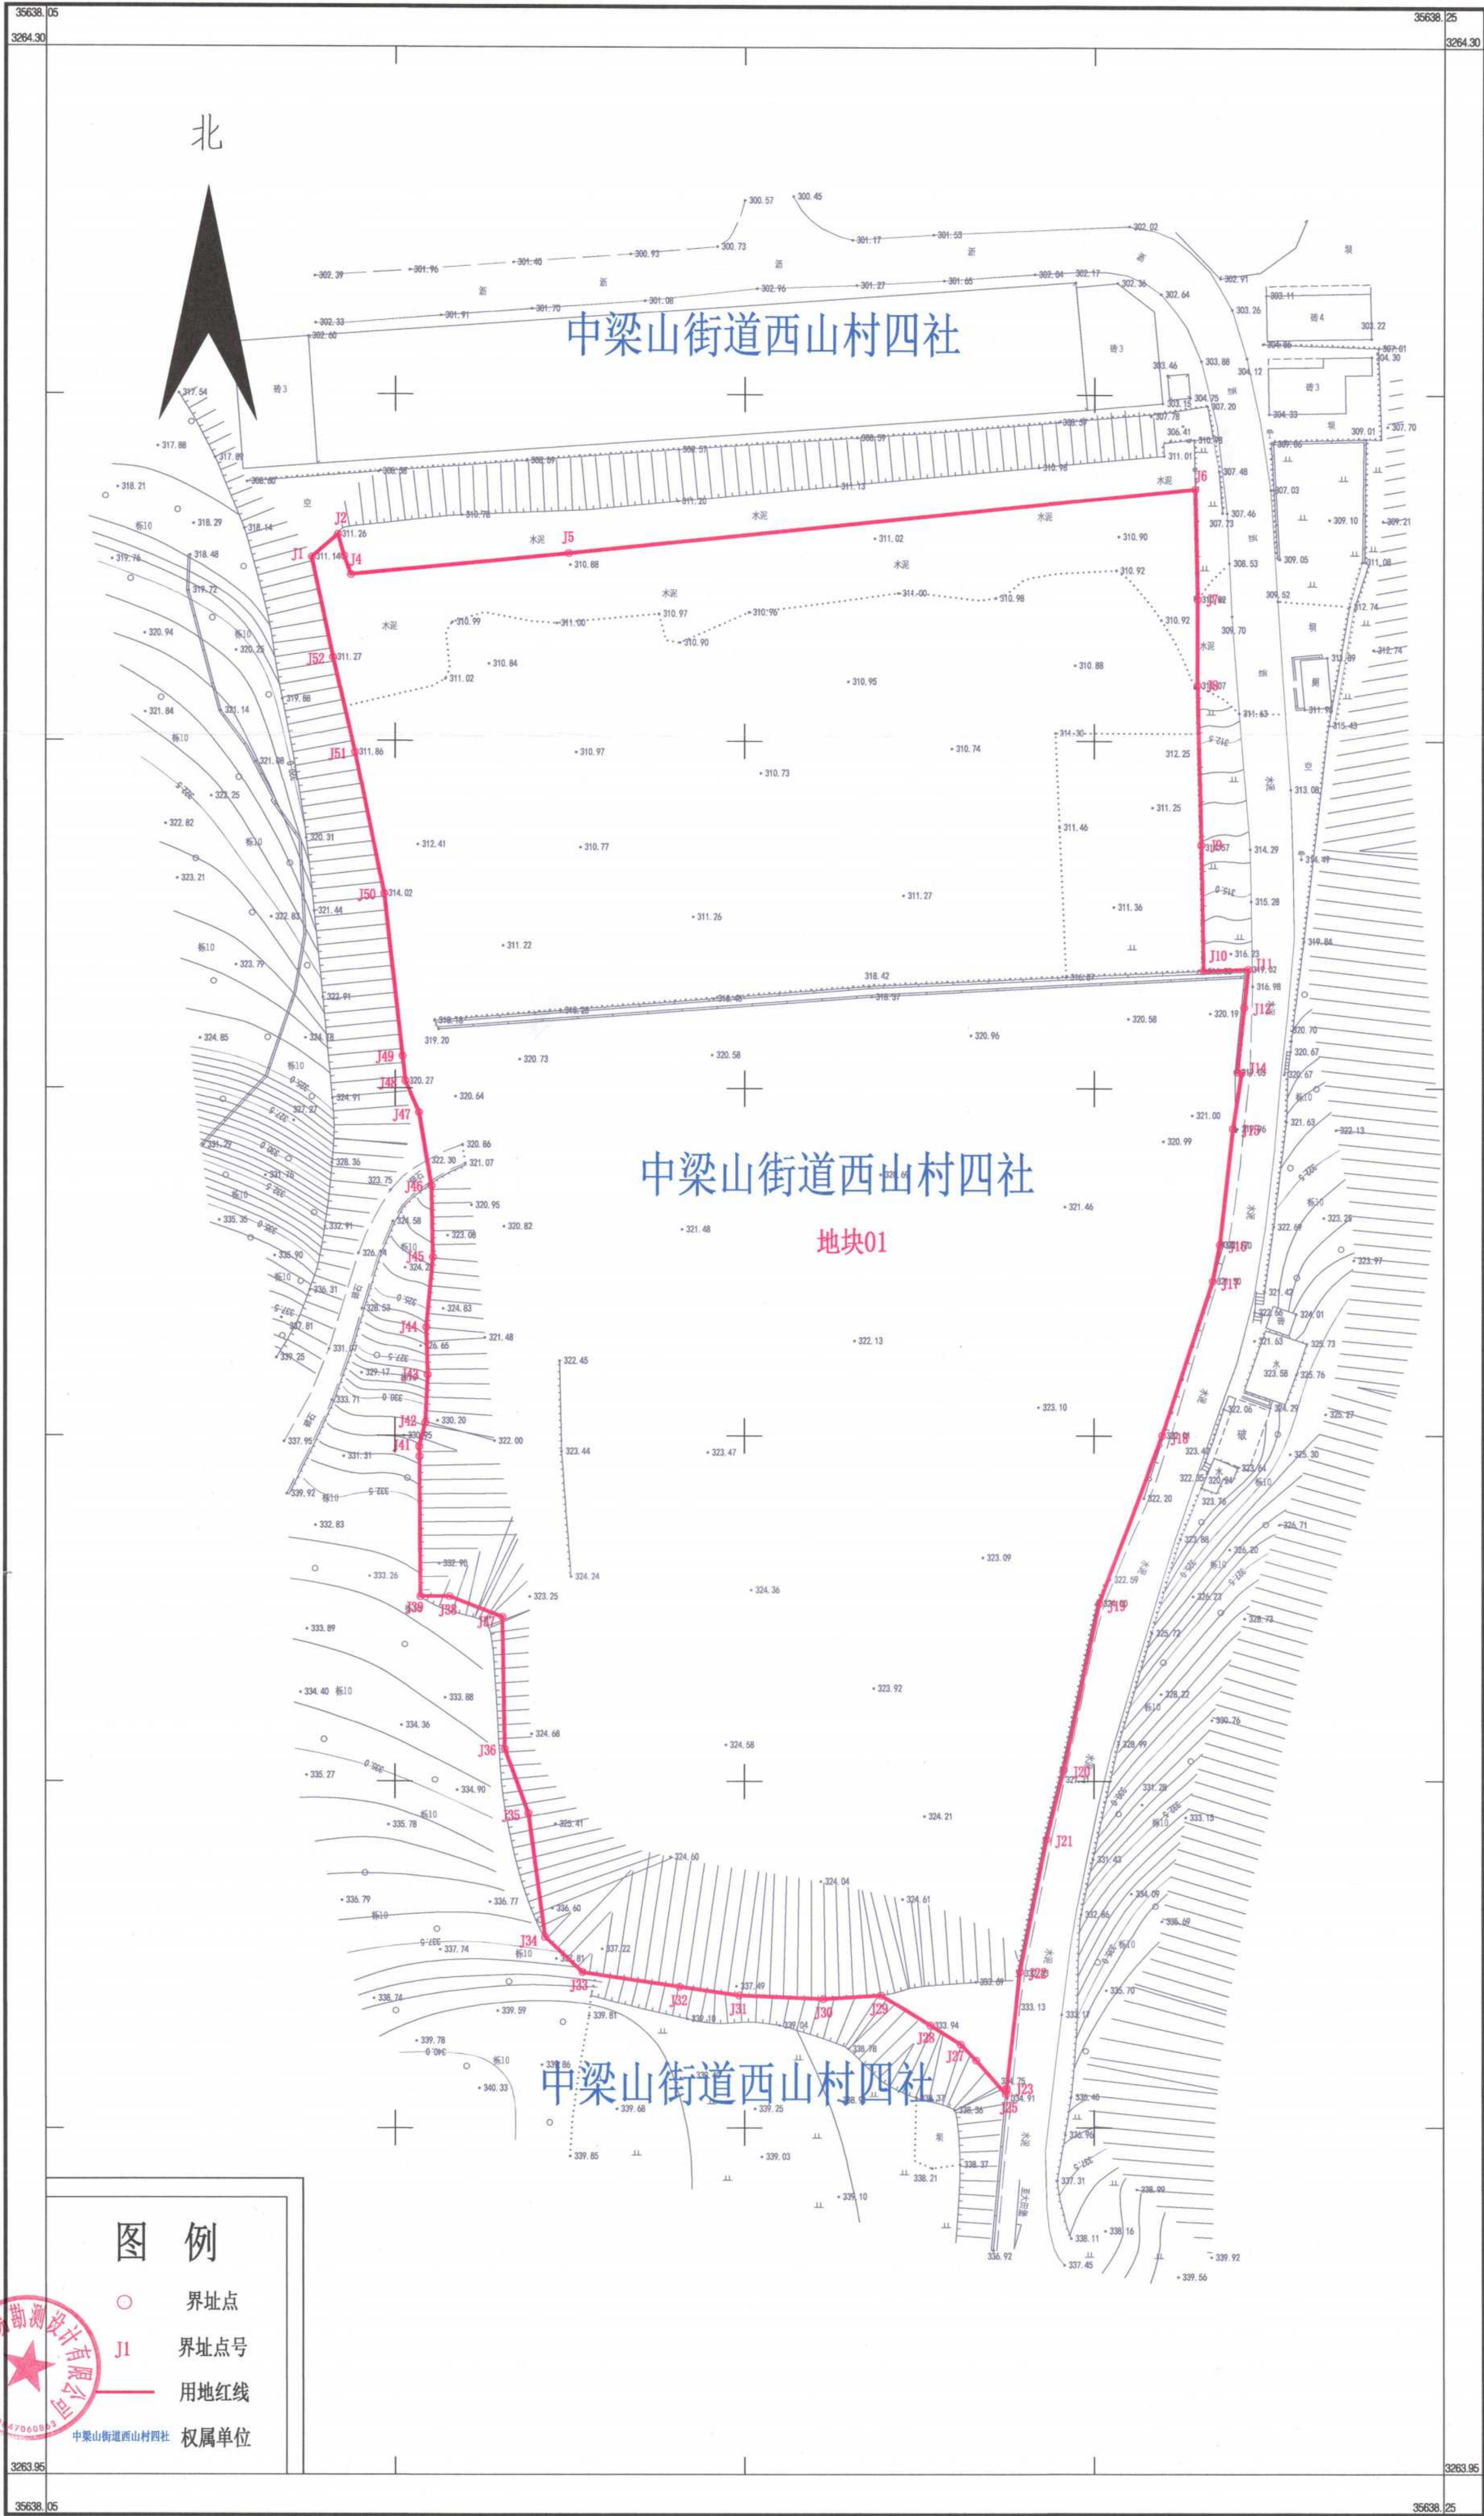


图例

- 界址点
- J1 界址点号
- 用地红线
- 中梁山街道西山村四社 权属单位



2000 国家大地坐标系。
1985 国家高程基准，等高距为 0.5m。
GB/T 20257.1-2017 地形图图式
2025 年 6 月全数字化测图。

1:500

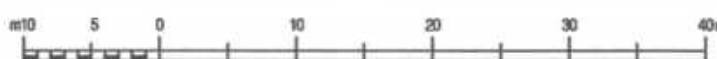

测量员：侯跃
绘图员：侯跃
检查员：唐仕伟