









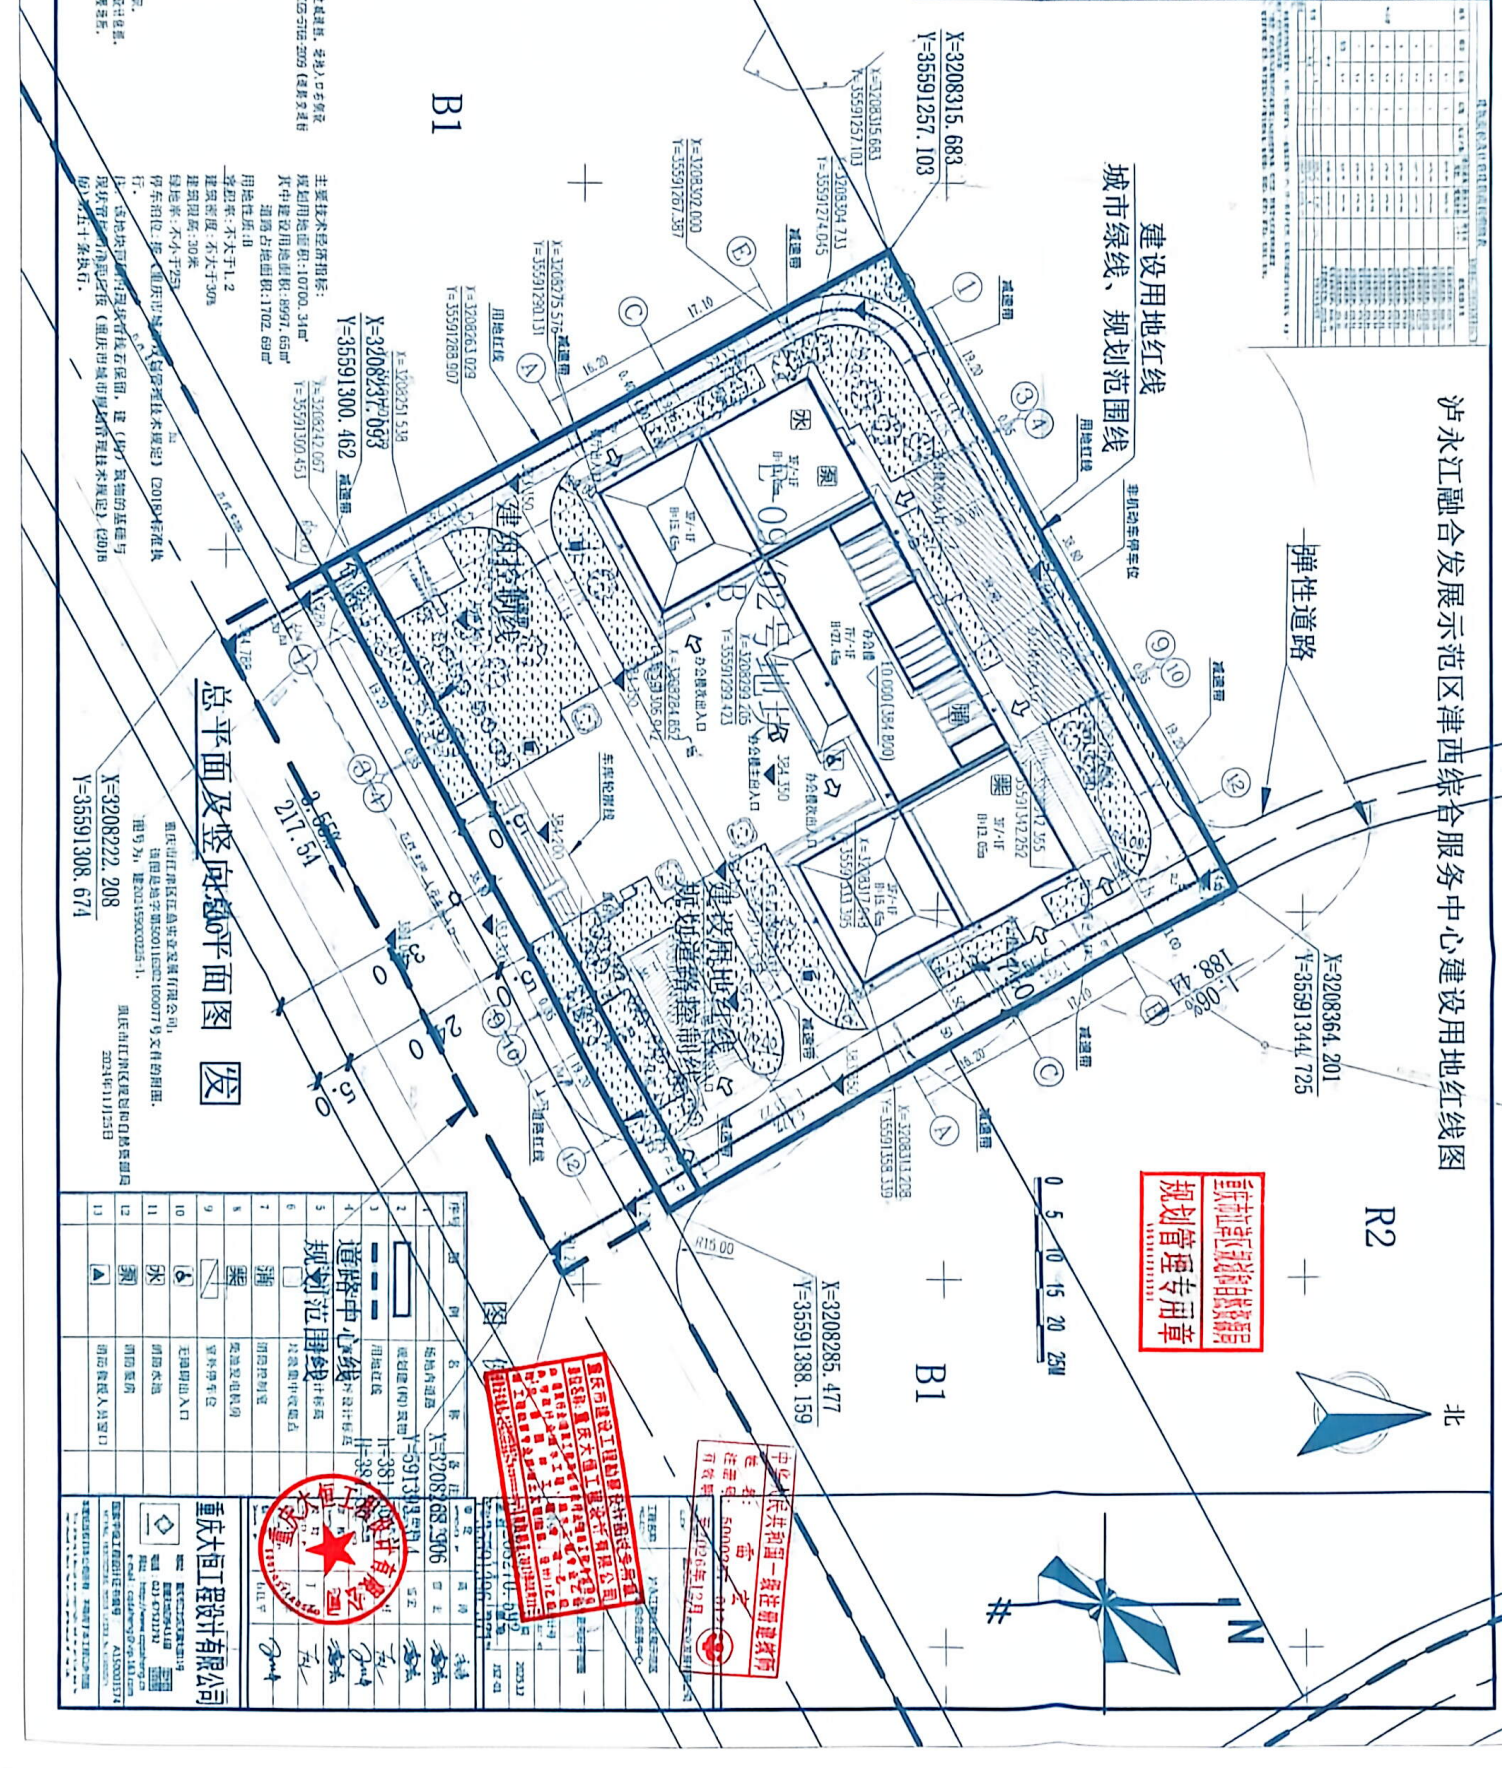

图例

重庆大恒工程设计有限公司


